




FASADE NORD

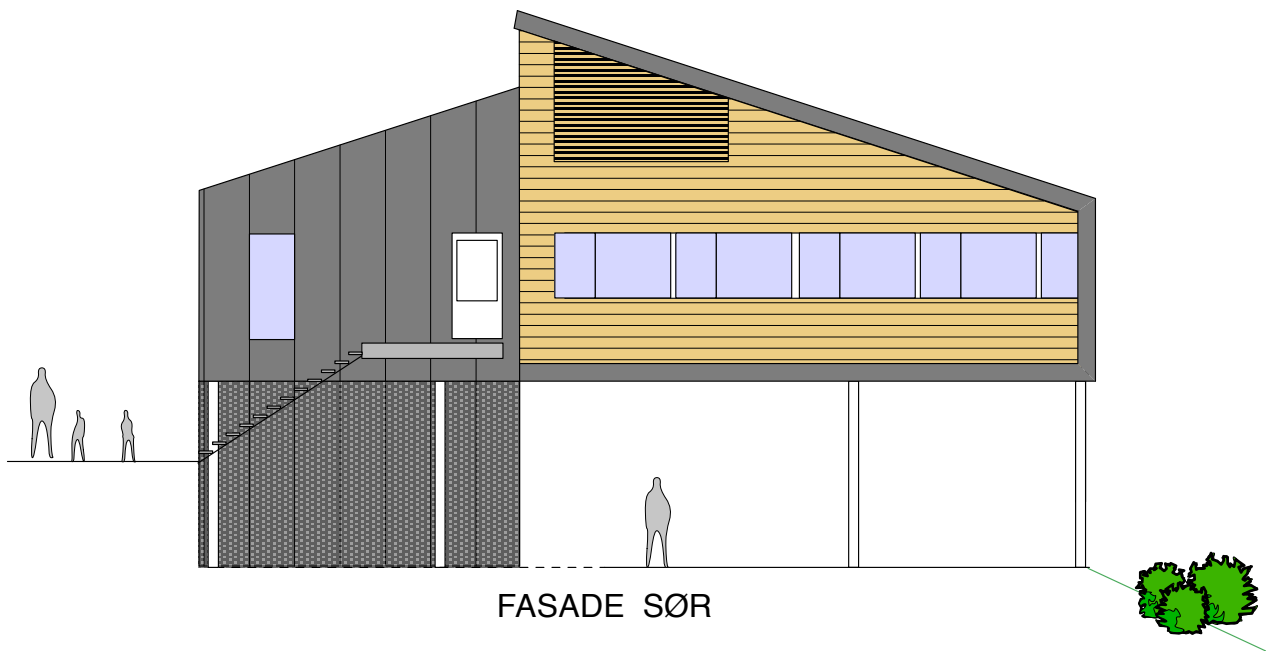

FASADE SØR

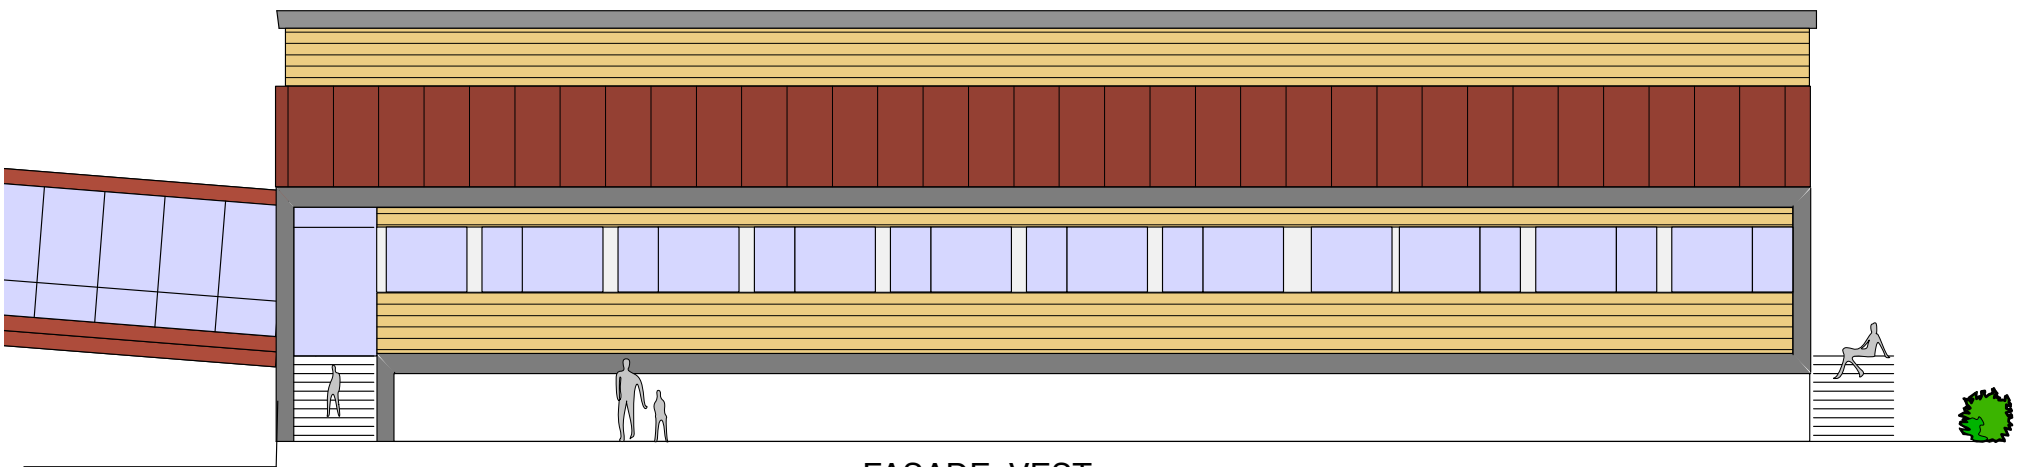

FASADE VEST

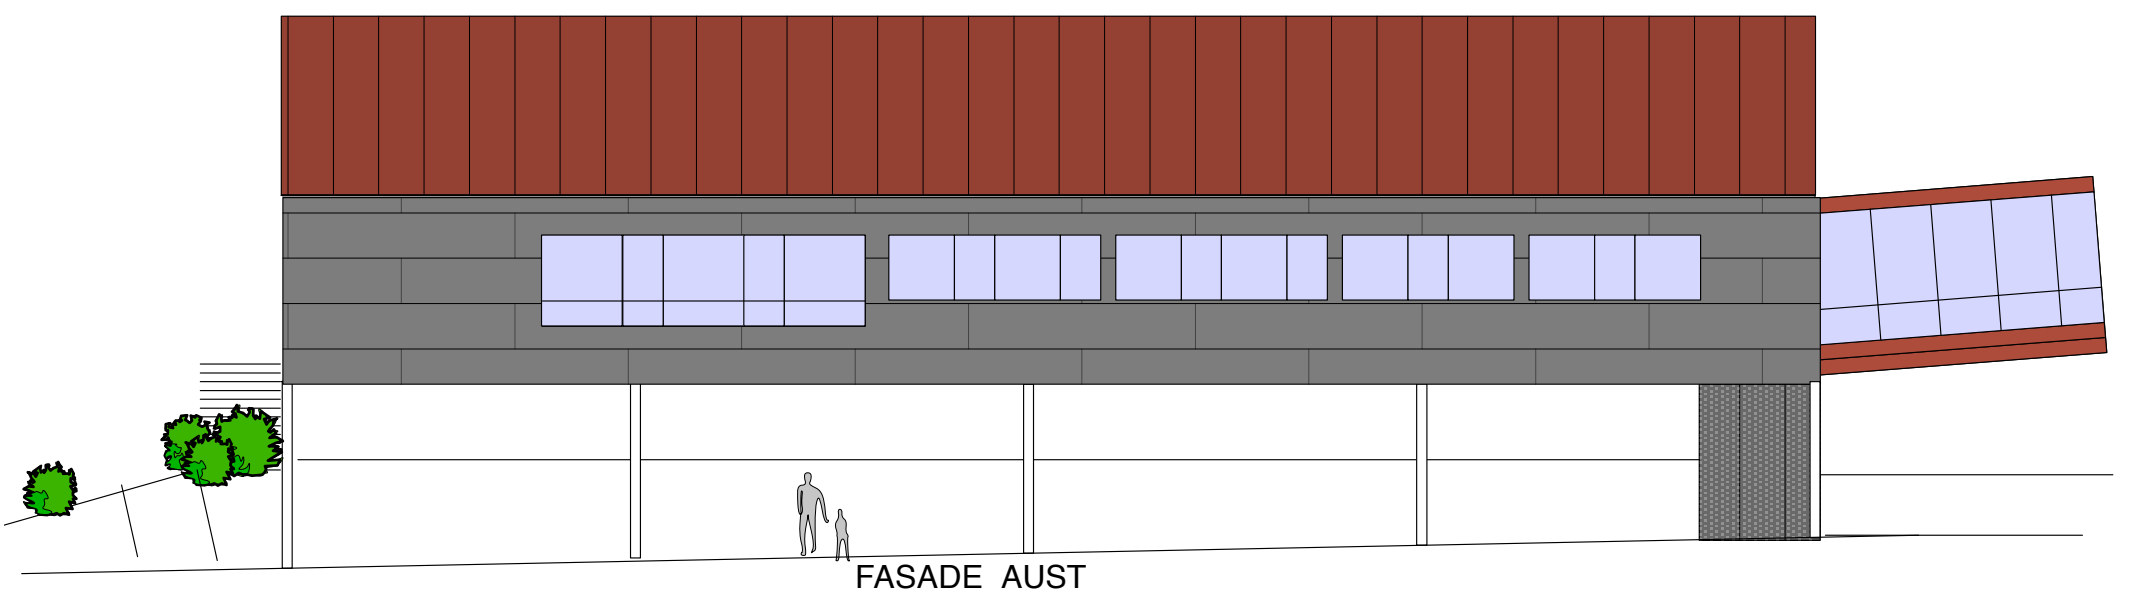

FASADE AUST

Retta:	Rettinga gjeld:	Dato:	Sign.	Retta:	Rettinga gjeld:	Dato:	Sign.	Bygg-herre:	Prosjekt nr.:	Målestokk:
								<b>FJELL KOMMUNE</b>	<b>11520/09</b>	<b>1:100</b>
								<b>HJELTERYGGEN SKULE - UTVIDING</b>	Dato: <b>05.01.10</b>	Sign.: <b>EKV</b>
								<b>FASADER - NY ADMINISTRASJONSDELING</b>	Kontr.: <b>03</b>	Revisjon:
								<b>TVEIT</b> ARKITEKTKONTOR AS MNAL	BOKS 110 5321 KLEPPESTØ E-POST: post@tveitark.no	TLF. 56 14 08 75 FAX 56 14 43 60 ORG.NR. 981 475 984